
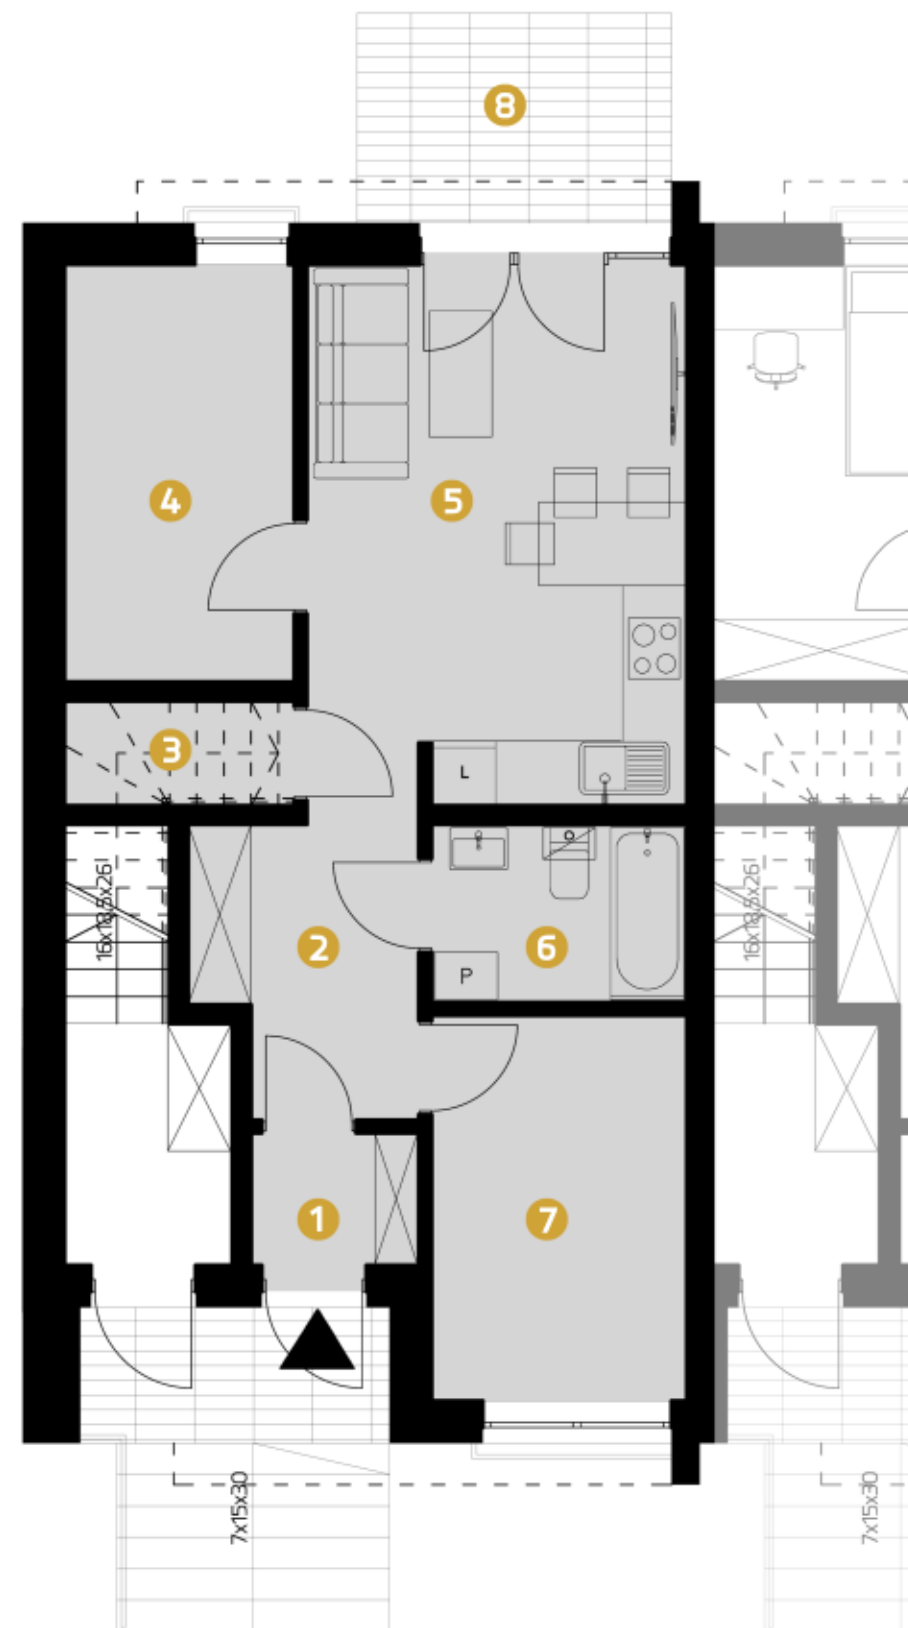


NR	POMIESZCZENIE	POWIERZCHNIA
1	Wiatrołap	1,94 m ²
2	Komunikacja	5,60 m ²
3	Schowek	1,37 m ²
4	Sypialnia	8,54 m ²
5	Salon + aneks kuchenny	18,41 m ²
6	Łazienka	3,90 m ²
7	Gabinet	8,80 m ²
	SUMA	48,56 m²
8	Taras	5,93 m ²
9	Ogródek	71,5 m ²

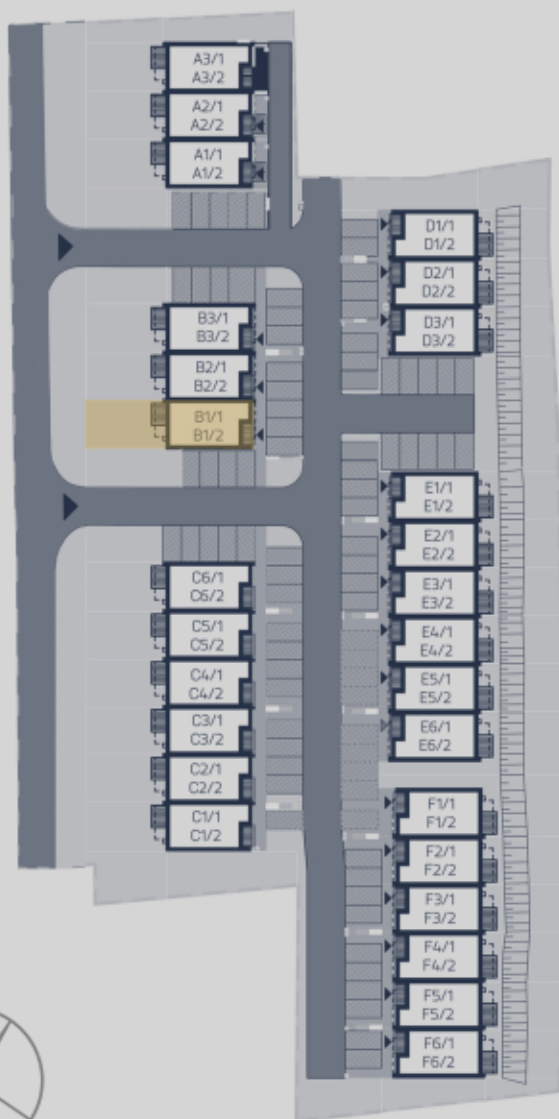

1. Wymiary pomieszczeń, lokalizacji przyborów sanitarnych i inne podano na podstawie projektu budowlanego. W trakcie realizacji mogą wystąpić różnice wymiarów i usytuowania elementów w stosunku do stanu wynikającego z projektu, związane ze specyfiką prowadzenia prac budowlanych; 2. Powierzchnia jest obliczona w świetle pionowych przegród w stanie wykończonym przy uwzględnieniu tynków i okładzin, na poziomie podłogi oraz bez uwzględnienia listew przypodłogowych, progów itp.; 3. Powierzchnia użytkowa lokali oraz pomieszczeń określana na podstawie Obwieszczenia Ministra Rozwoju i Technologii z dnia 12 lipca 2022 r. w sprawie ogłoszenia jednolitego tekstu rozporządzenia Ministra Rozwoju w sprawie szczegółowego zakresu i formy projektu budowlanego oraz przy uwzględnieniu treści Polskiej Normy PN-ISO 9836:2022-07; 4. Przedstawiona aranżacja lokalu jest przykładowa, ma charakter wyłącznie informacyjno-poglądowy i nie stanowi oferty w rozumieniu Kodeksu Cywilnego.